


Via Tirreno

Piano tipo B
Scala 1:50

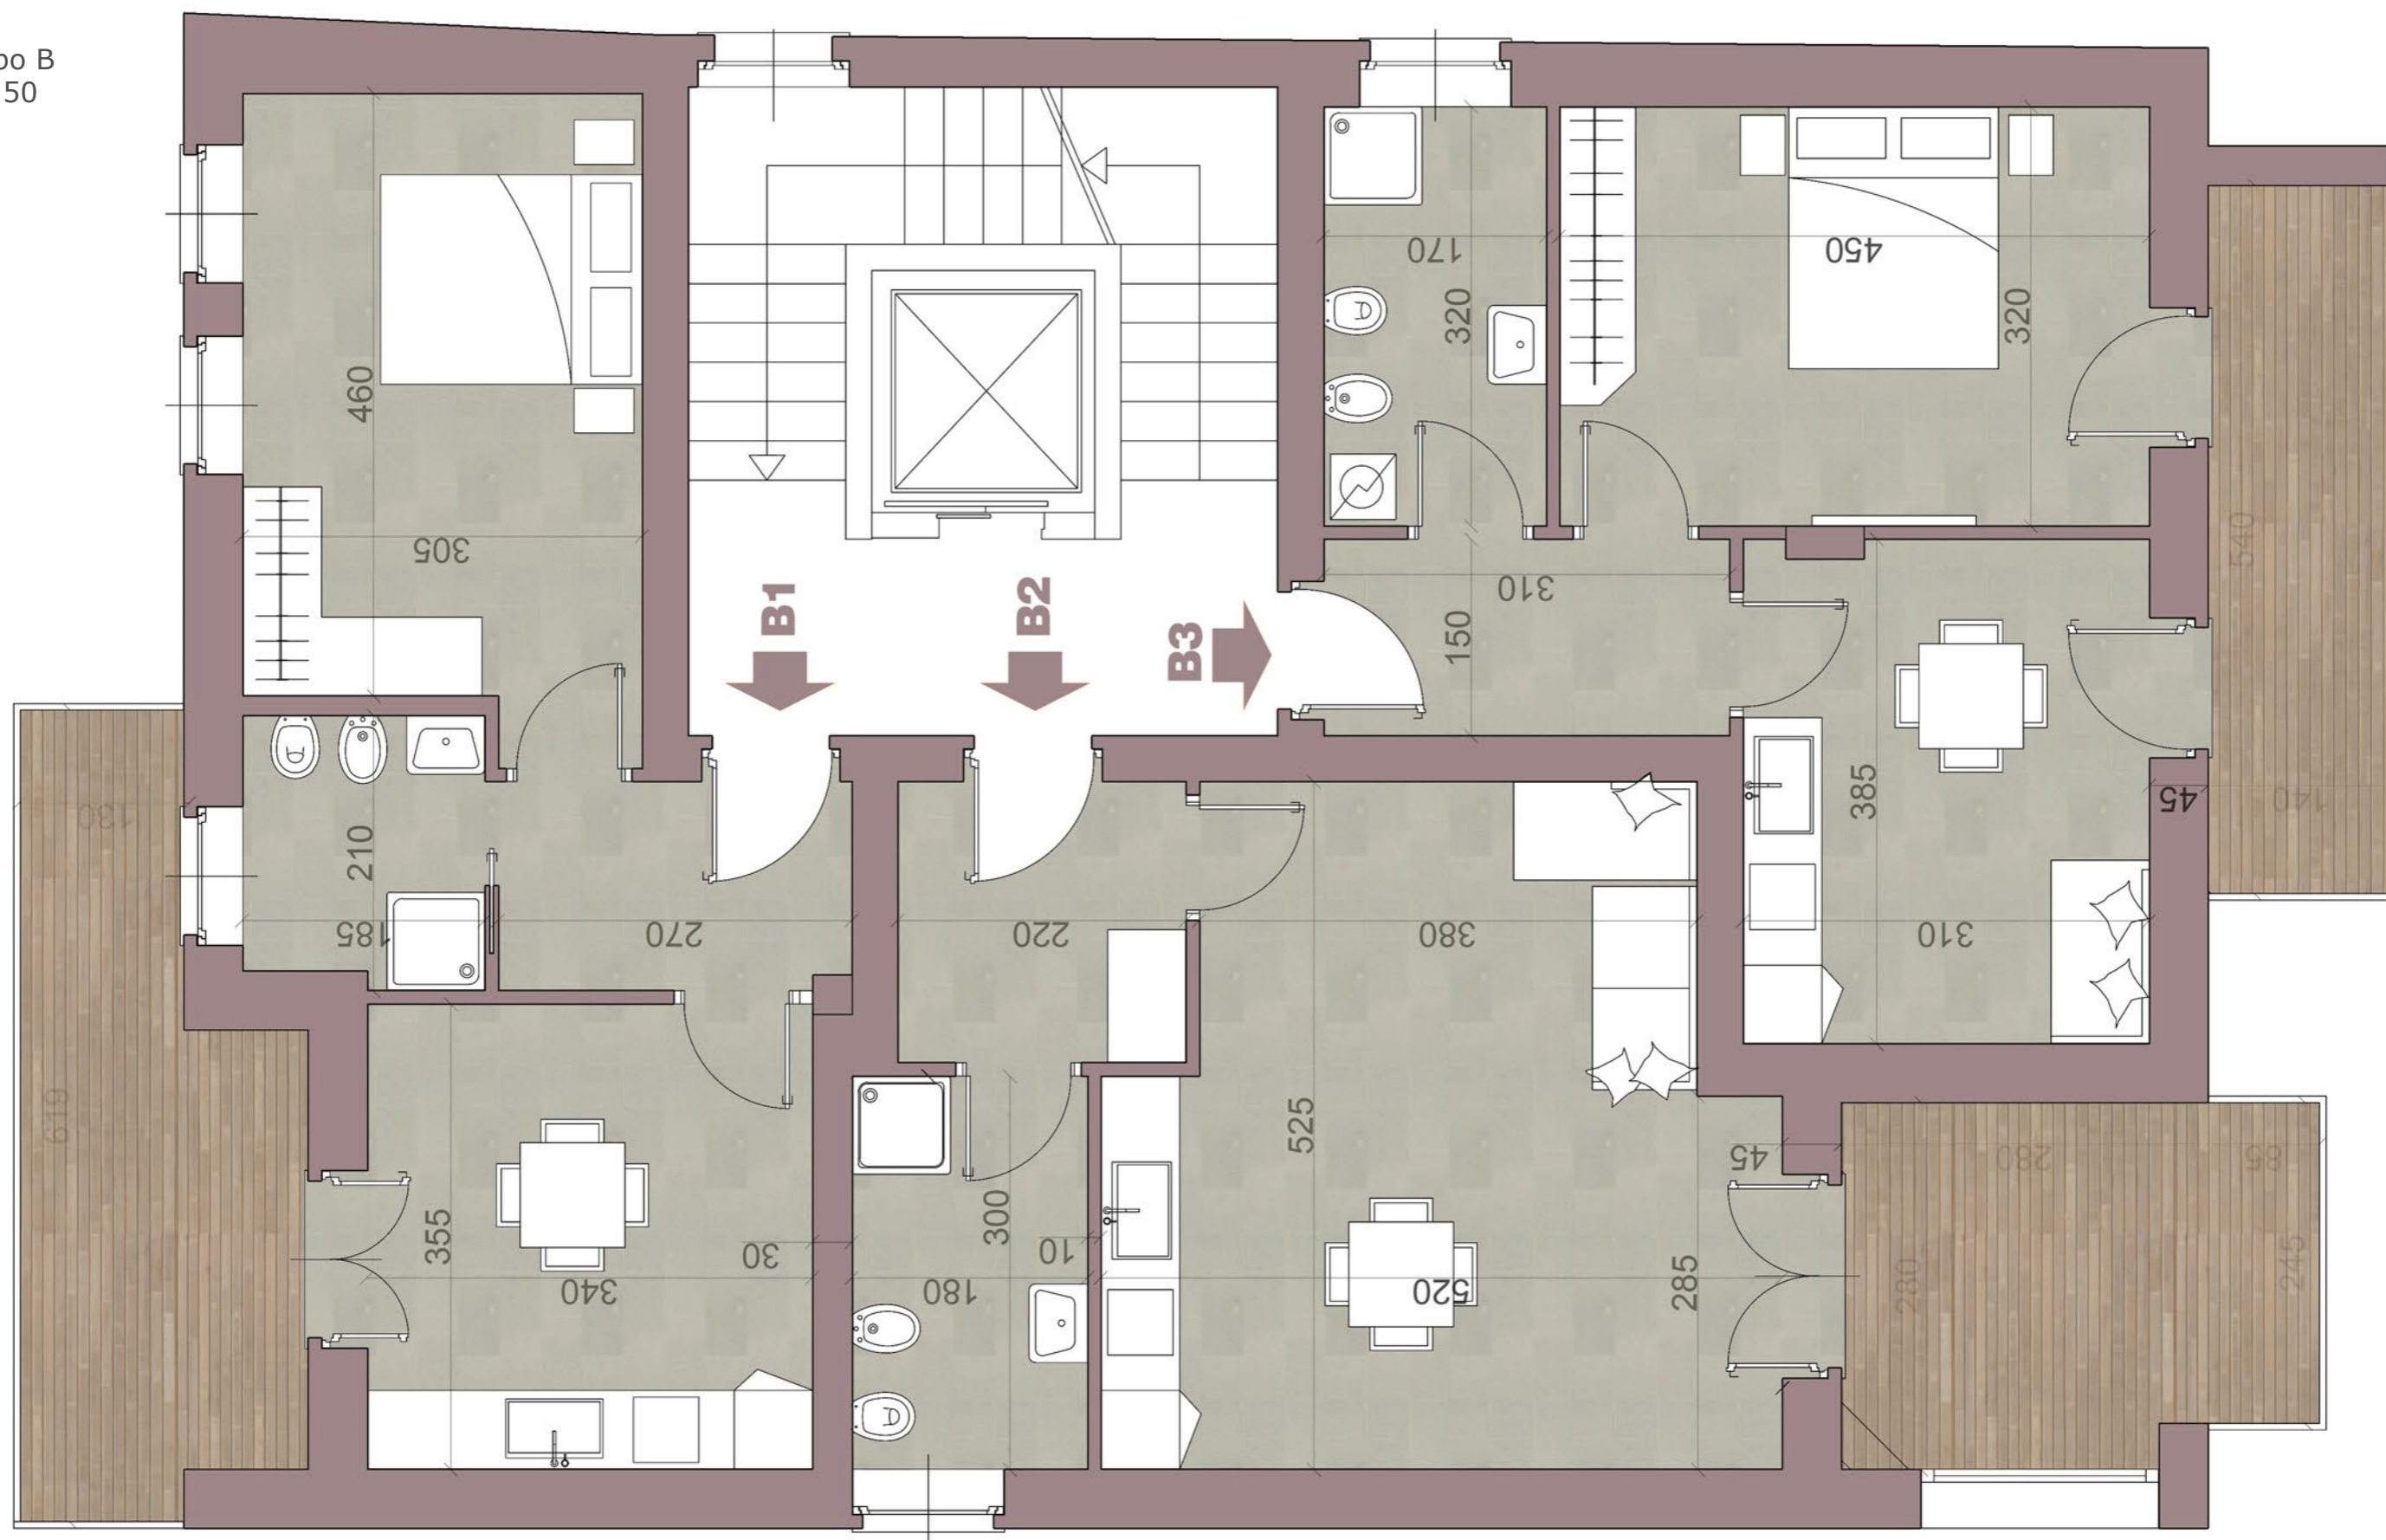

Alloggio B1: ingresso, bagno areato, cucina, camera doppia, terrazzo: 52 mq

Alloggio B2: ingresso, bagno areato, soggiorno living con camera, terrazzo: : 47 mq

Alloggio B3: ingresso, bagno areato, camera doppia, soggiorno con cucina living: : 52 mq

