


Via Tirreno

Piano tipo D
Scala 1:50

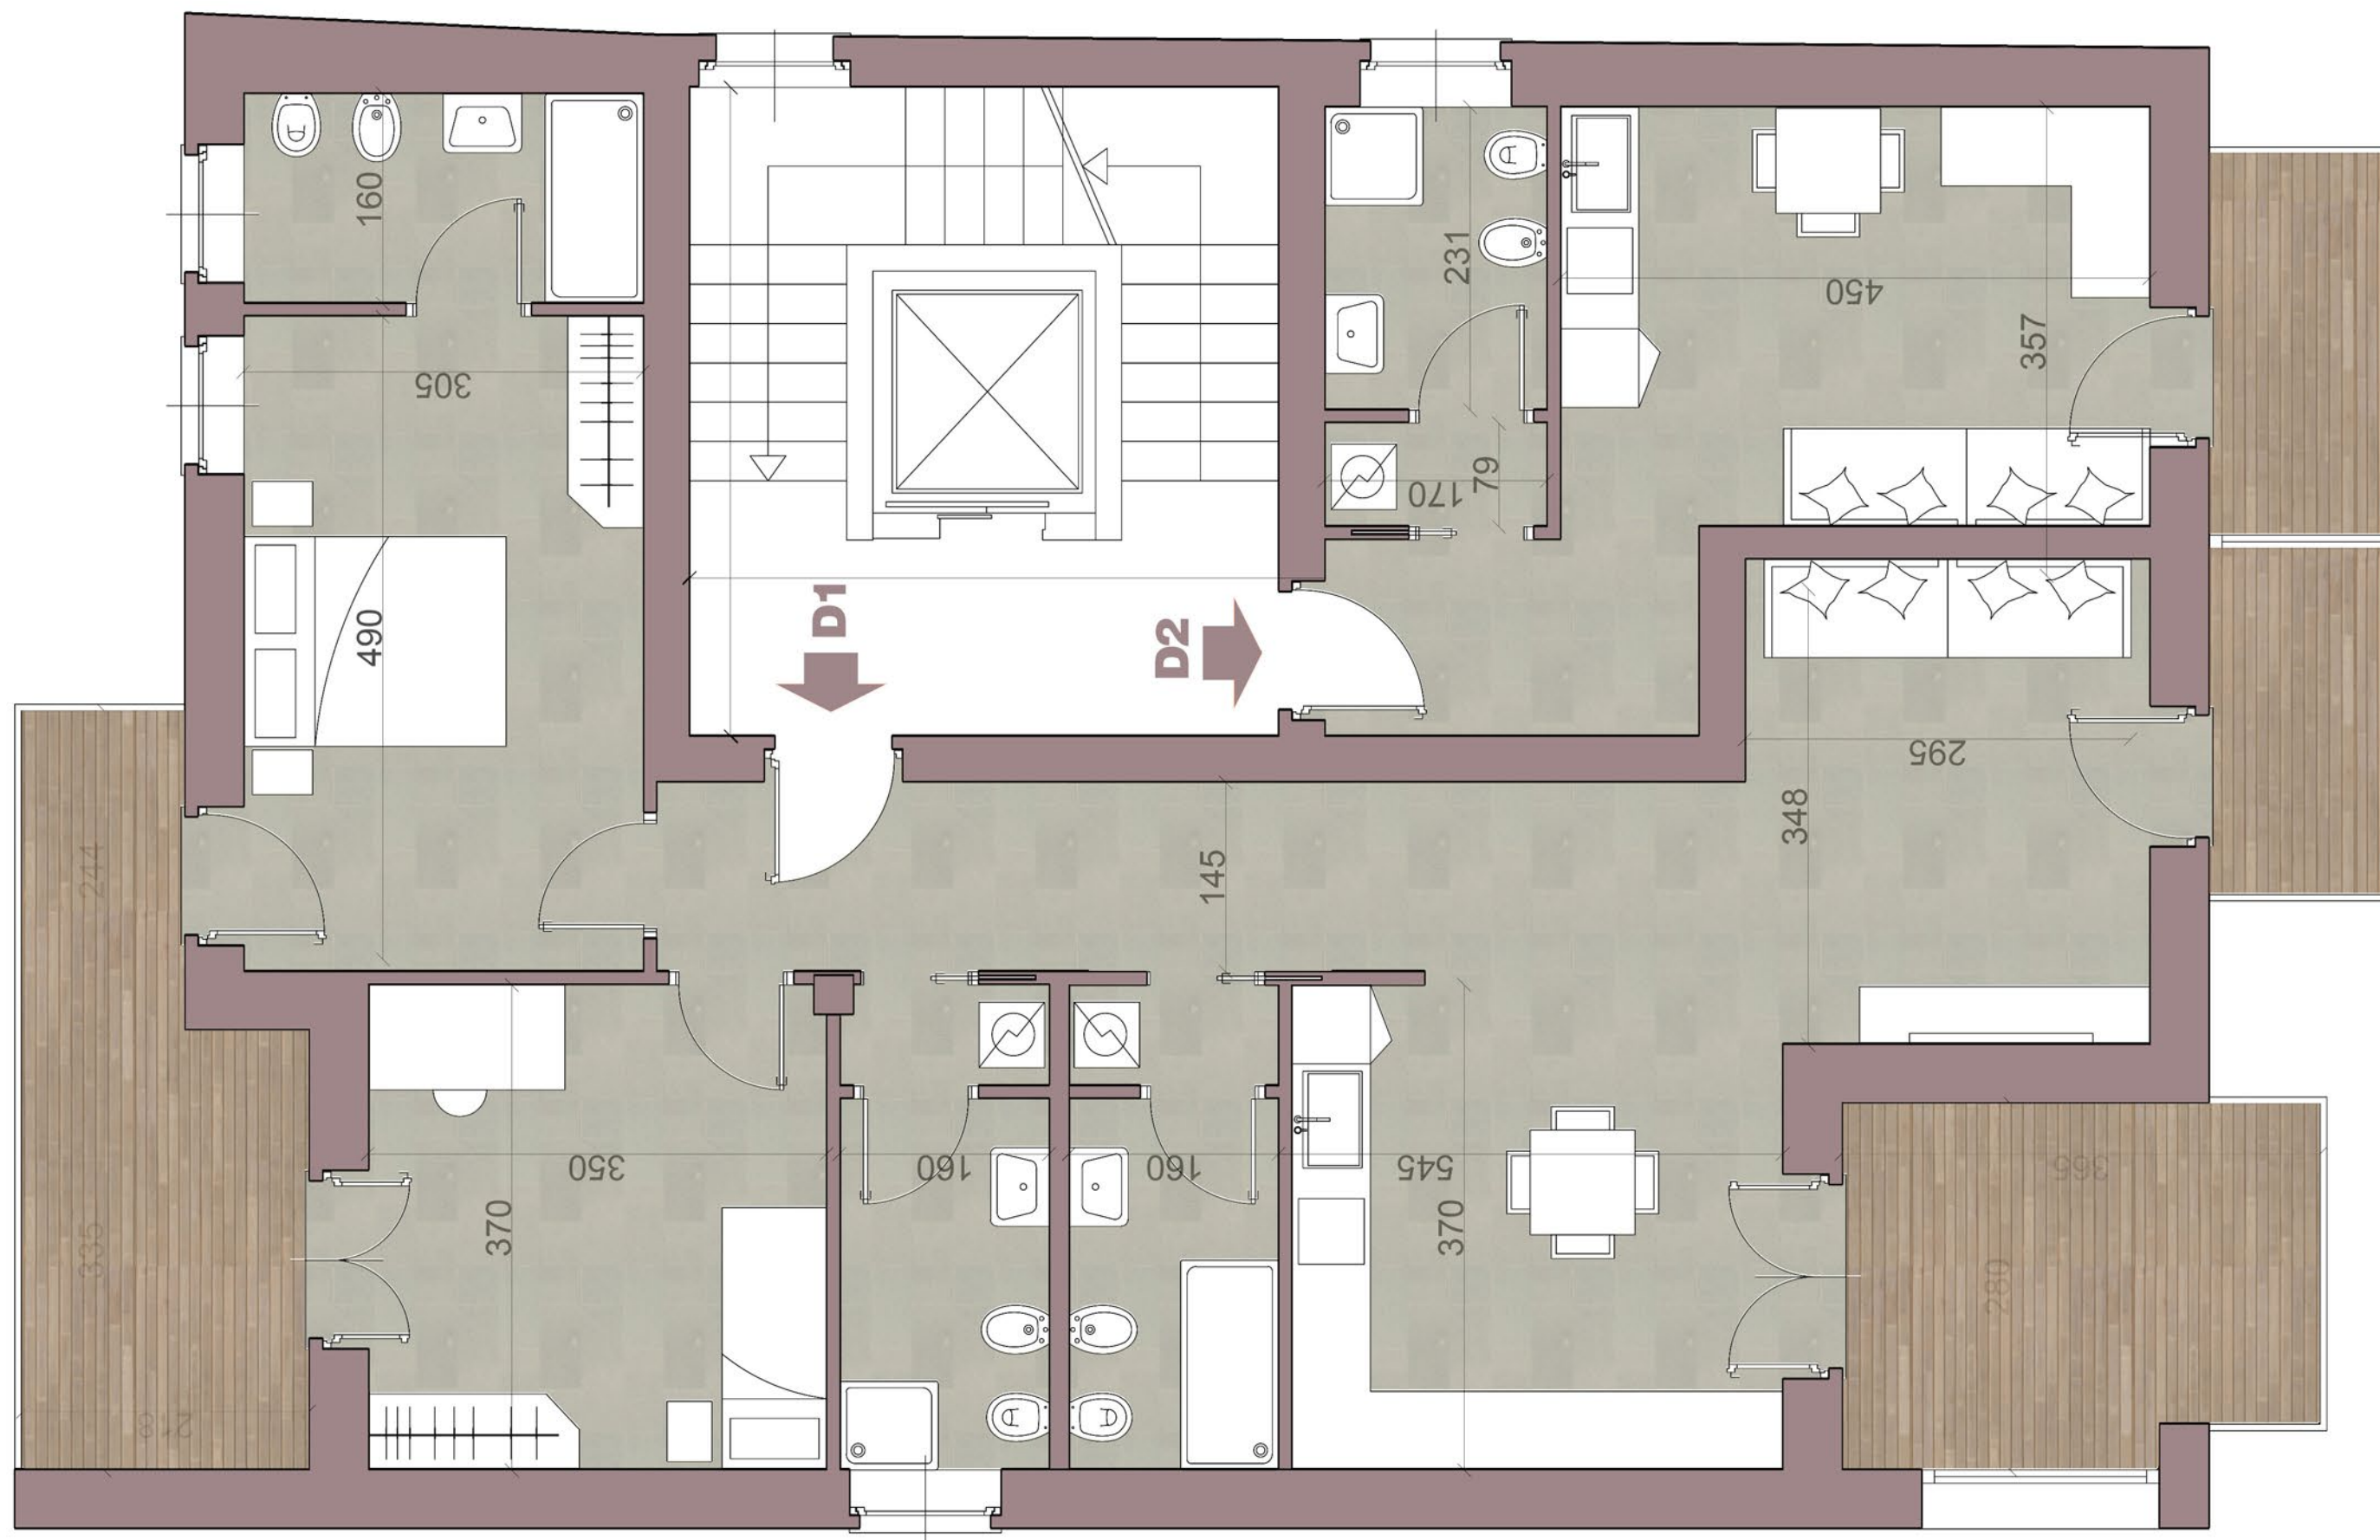

Alloggio D1: ingresso, 2 bagni areati, lavanderia, cucina con soggiorno living e terrazzo, camera doppia con bagno areato, camera singola con terrazzo: **119 mq**

Alloggio D2: monocale con soggiorno e angolo cottura, bagno areato: **32 mq**

